




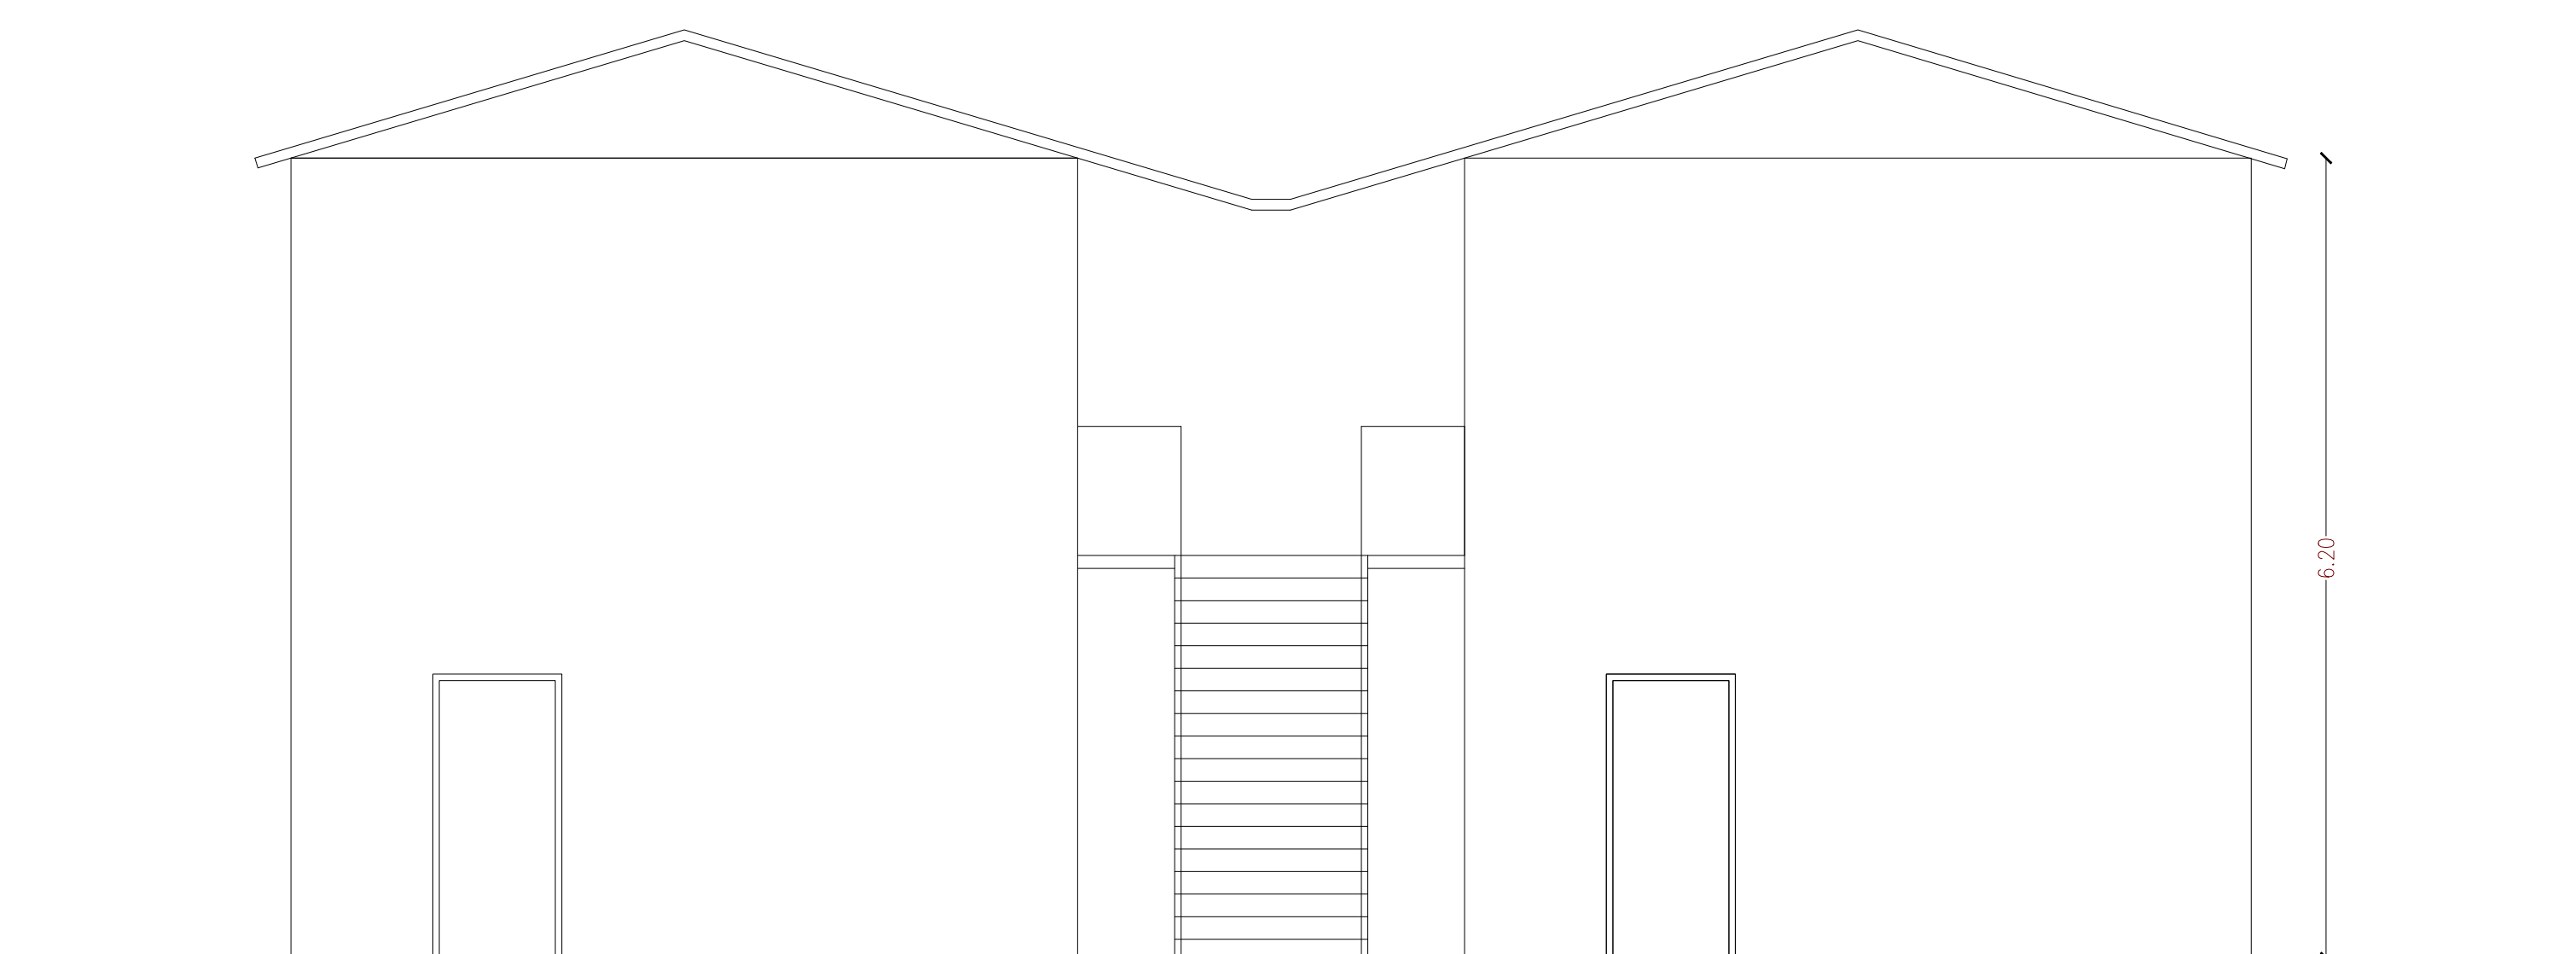

ΠΡΟΣΩΠΗ

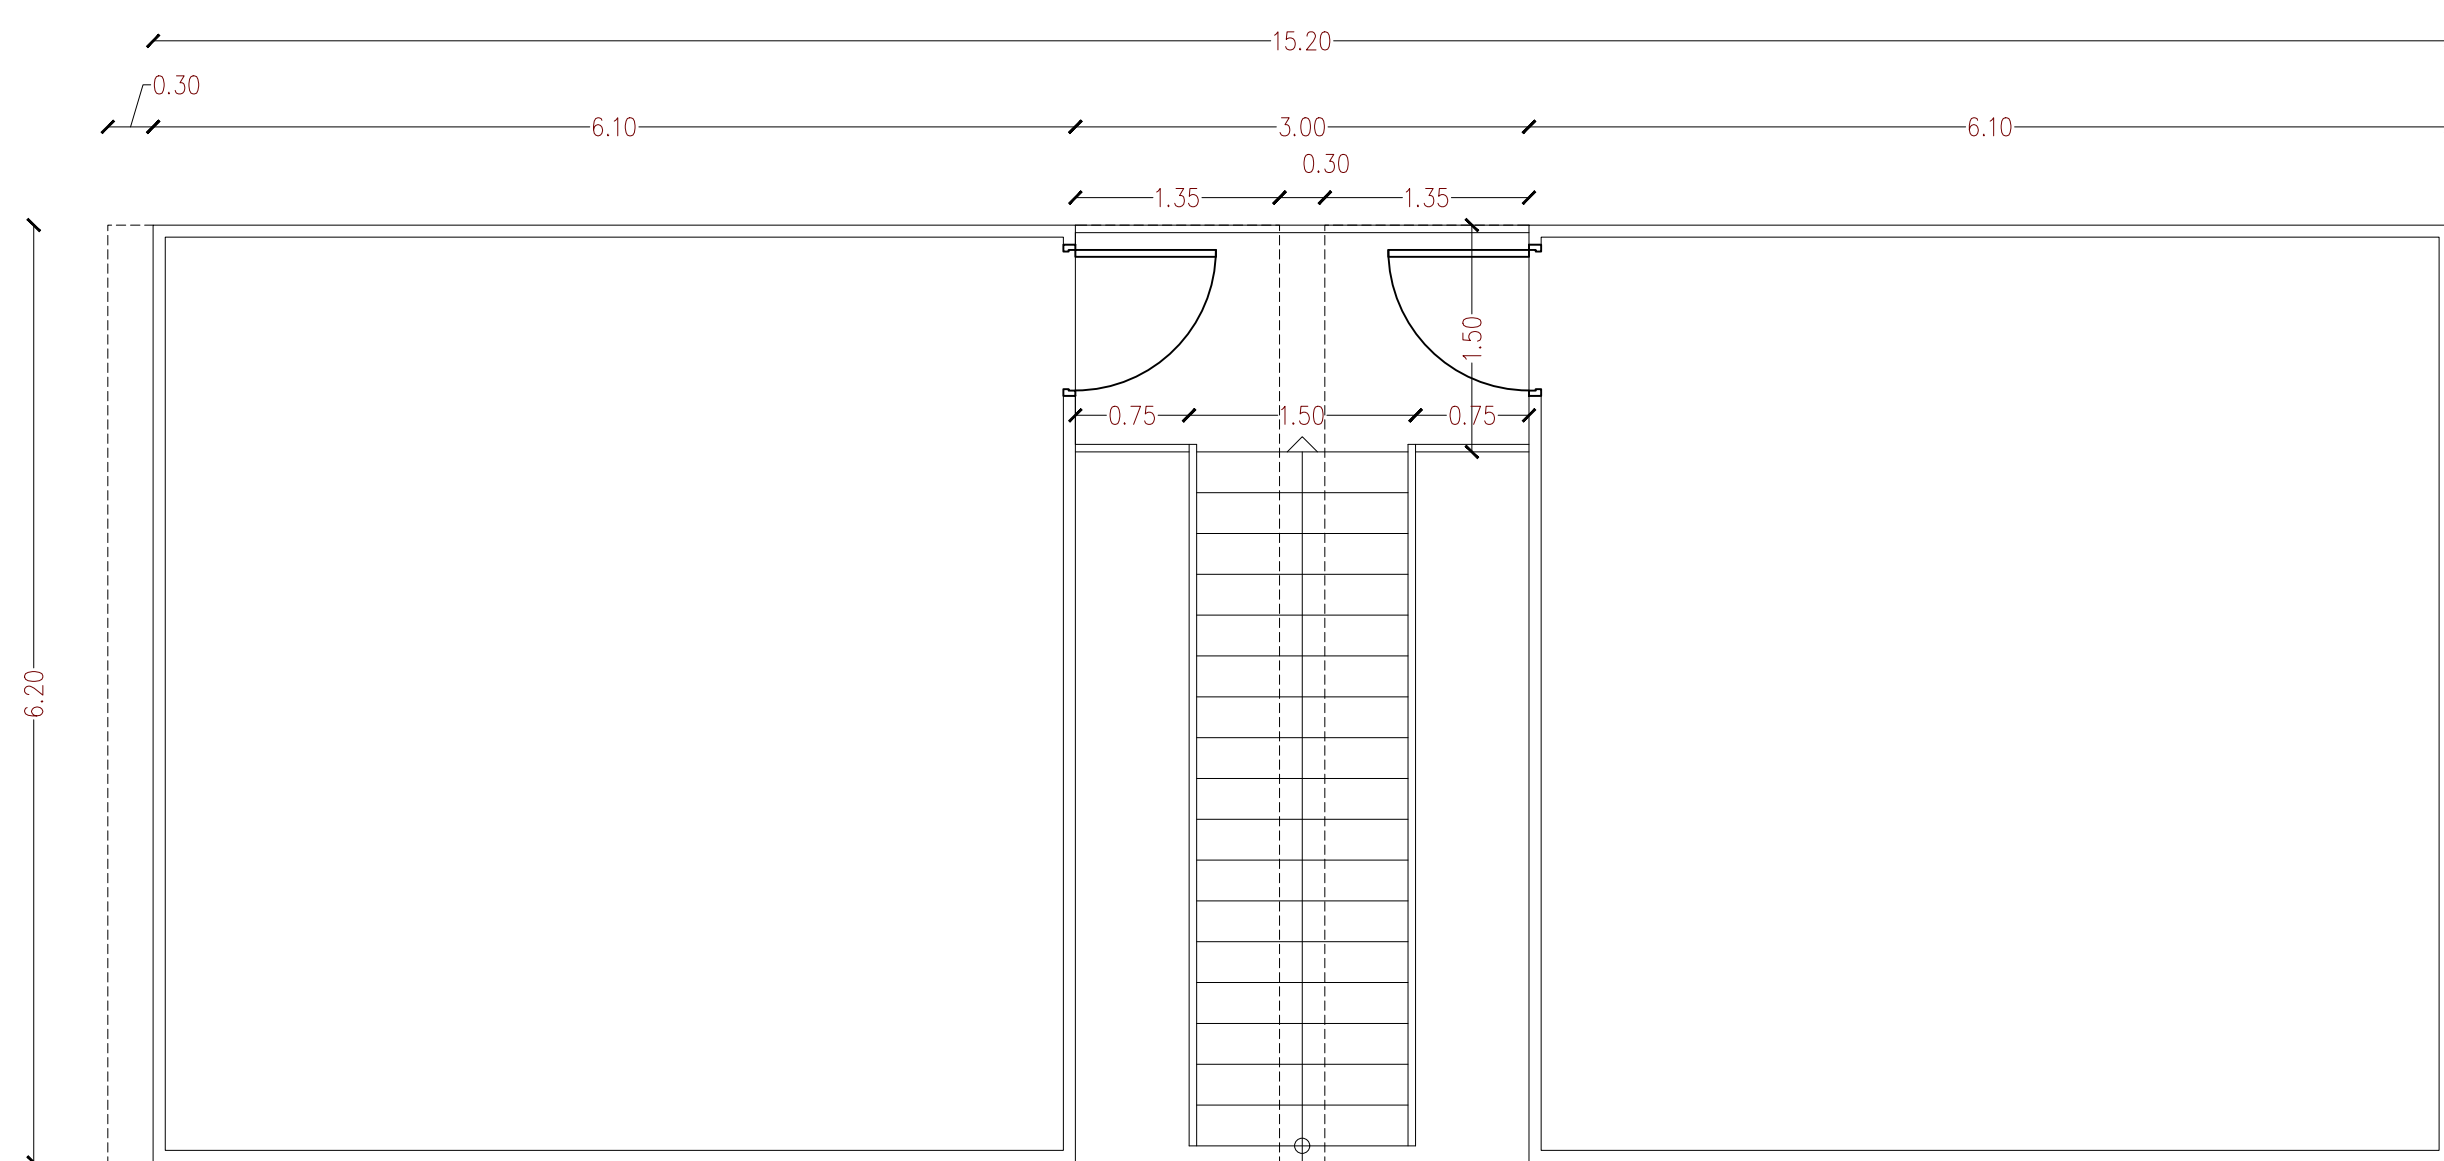

ΚΑΤΟΠΗ ΟΡΟΦΟΥ

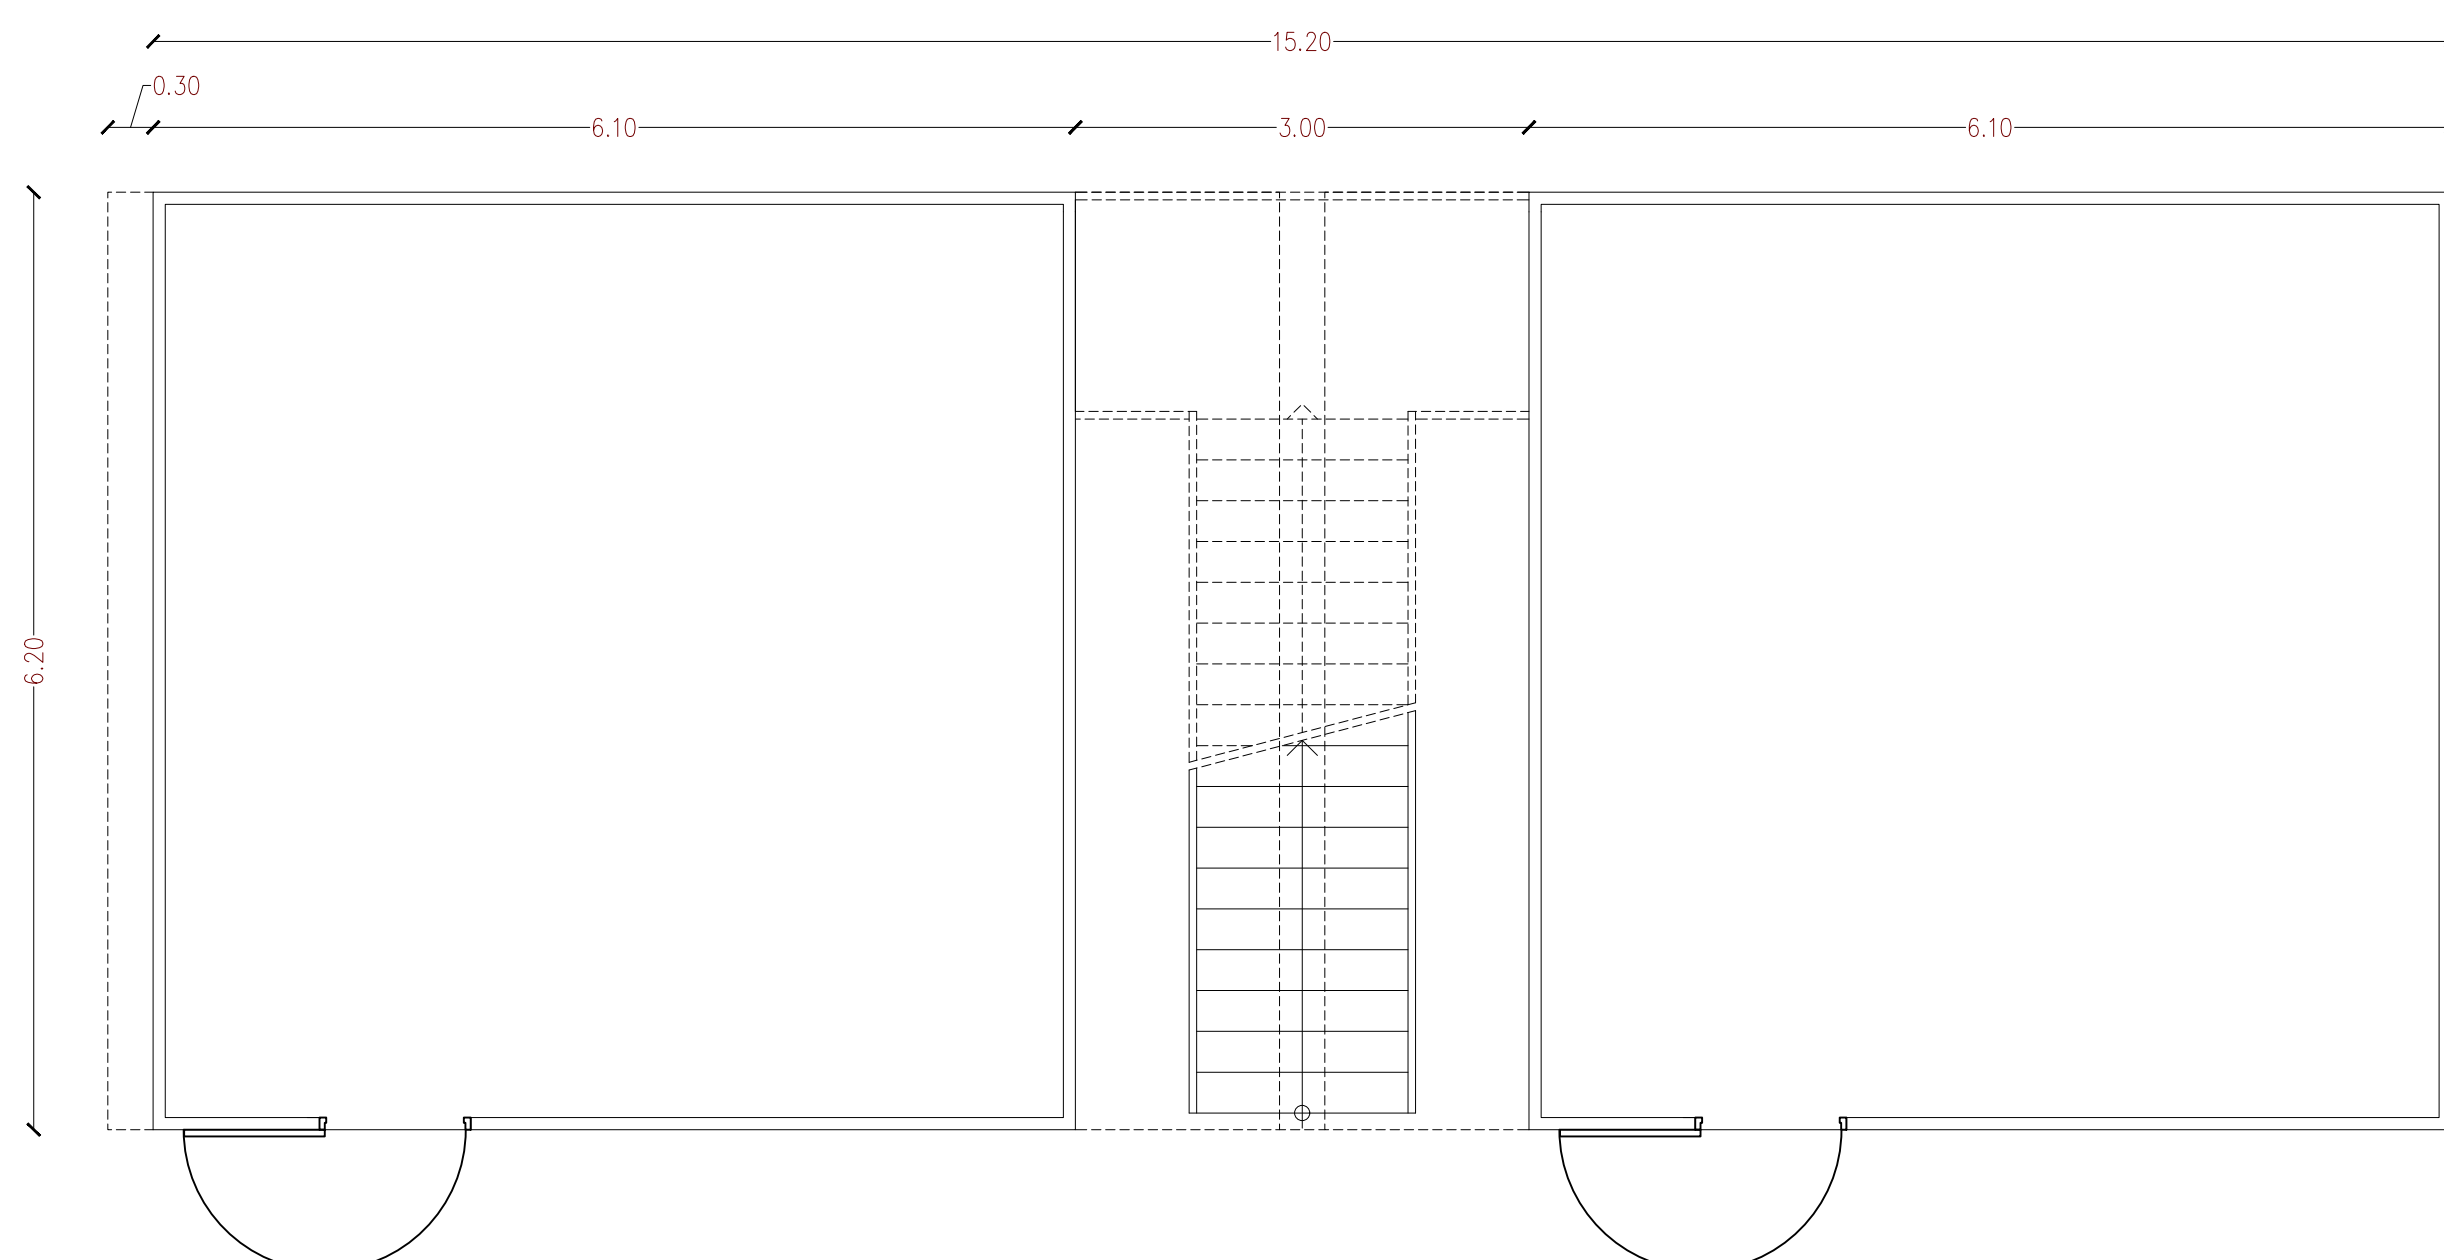

ΚΑΤΟΠΗ ΙΣΟΓΕΙΟΥ

|             |                                                                                           |  |
|-------------|-------------------------------------------------------------------------------------------|--|
| ΕΡΓΟΔΟΤΗΣ : | ΔΗΜΟΣ ΠΑΡΟΥ                                                                               |  |
| ΕΡΓΟ:       | ΠΡΟΚΑΤΑΣΚΕΥΑΣΜΕΝΟ ΣΥΓΚΡΟΤΗΜΑ ΣΧΟΛΙΚΩΝ ΑΙΘΟΥΣΩΝ ΓΙΑ ΤΟ 2ο ΔΗΜΟΤΙΚΟ ΣΧΟΛΕΙΟ ΠΑΡΟΙΚΙΑΣ ΠΑΡΟΥ |  |
| ΘΕΣΗ:       | ΠΑΡΟΙΚΙΑ ΔΗΜΟΤΙΚΗΣ ΚΟΙΝΟΤΗΤΑΣ ΠΑΡΟΥ                                                       |  |
| ΥΠΗΡΕΣΙΑ    | ΔΙΕΥΘΥΝΣΗ ΤΕΧΝΙΚΩΝ ΥΠΗΡΕΣΙΩΝ                                                              |  |
| ΚΛΙΜΑΚΑ     | 1:50                                                                                      |  |
| ΗΜΕΡΟΜΗΝΙΑ  | 25-10-2024                                                                                |  |
| ΣΥΝΤΑΧΘΗΚΕ  | ΜΩΡΑΪΤΙΔΗΣ ΙΩΑΝΝΗΣ<br>ΜΗΧΑΝΟΛΟΓΟΣ ΜΗΧΑΝΙΚΟΣ Τ.Ε.                                          |  |
| ΘΕΩΡΗΘΗΚΕ   | ΑΣΗΜΙΝΑ ΚΟΥΤΛΑ<br>ΜΗΧΑΝΟΛΟΓΟΣ ΜΗΧΑΝΙΚΟΣ                                                   |  |